
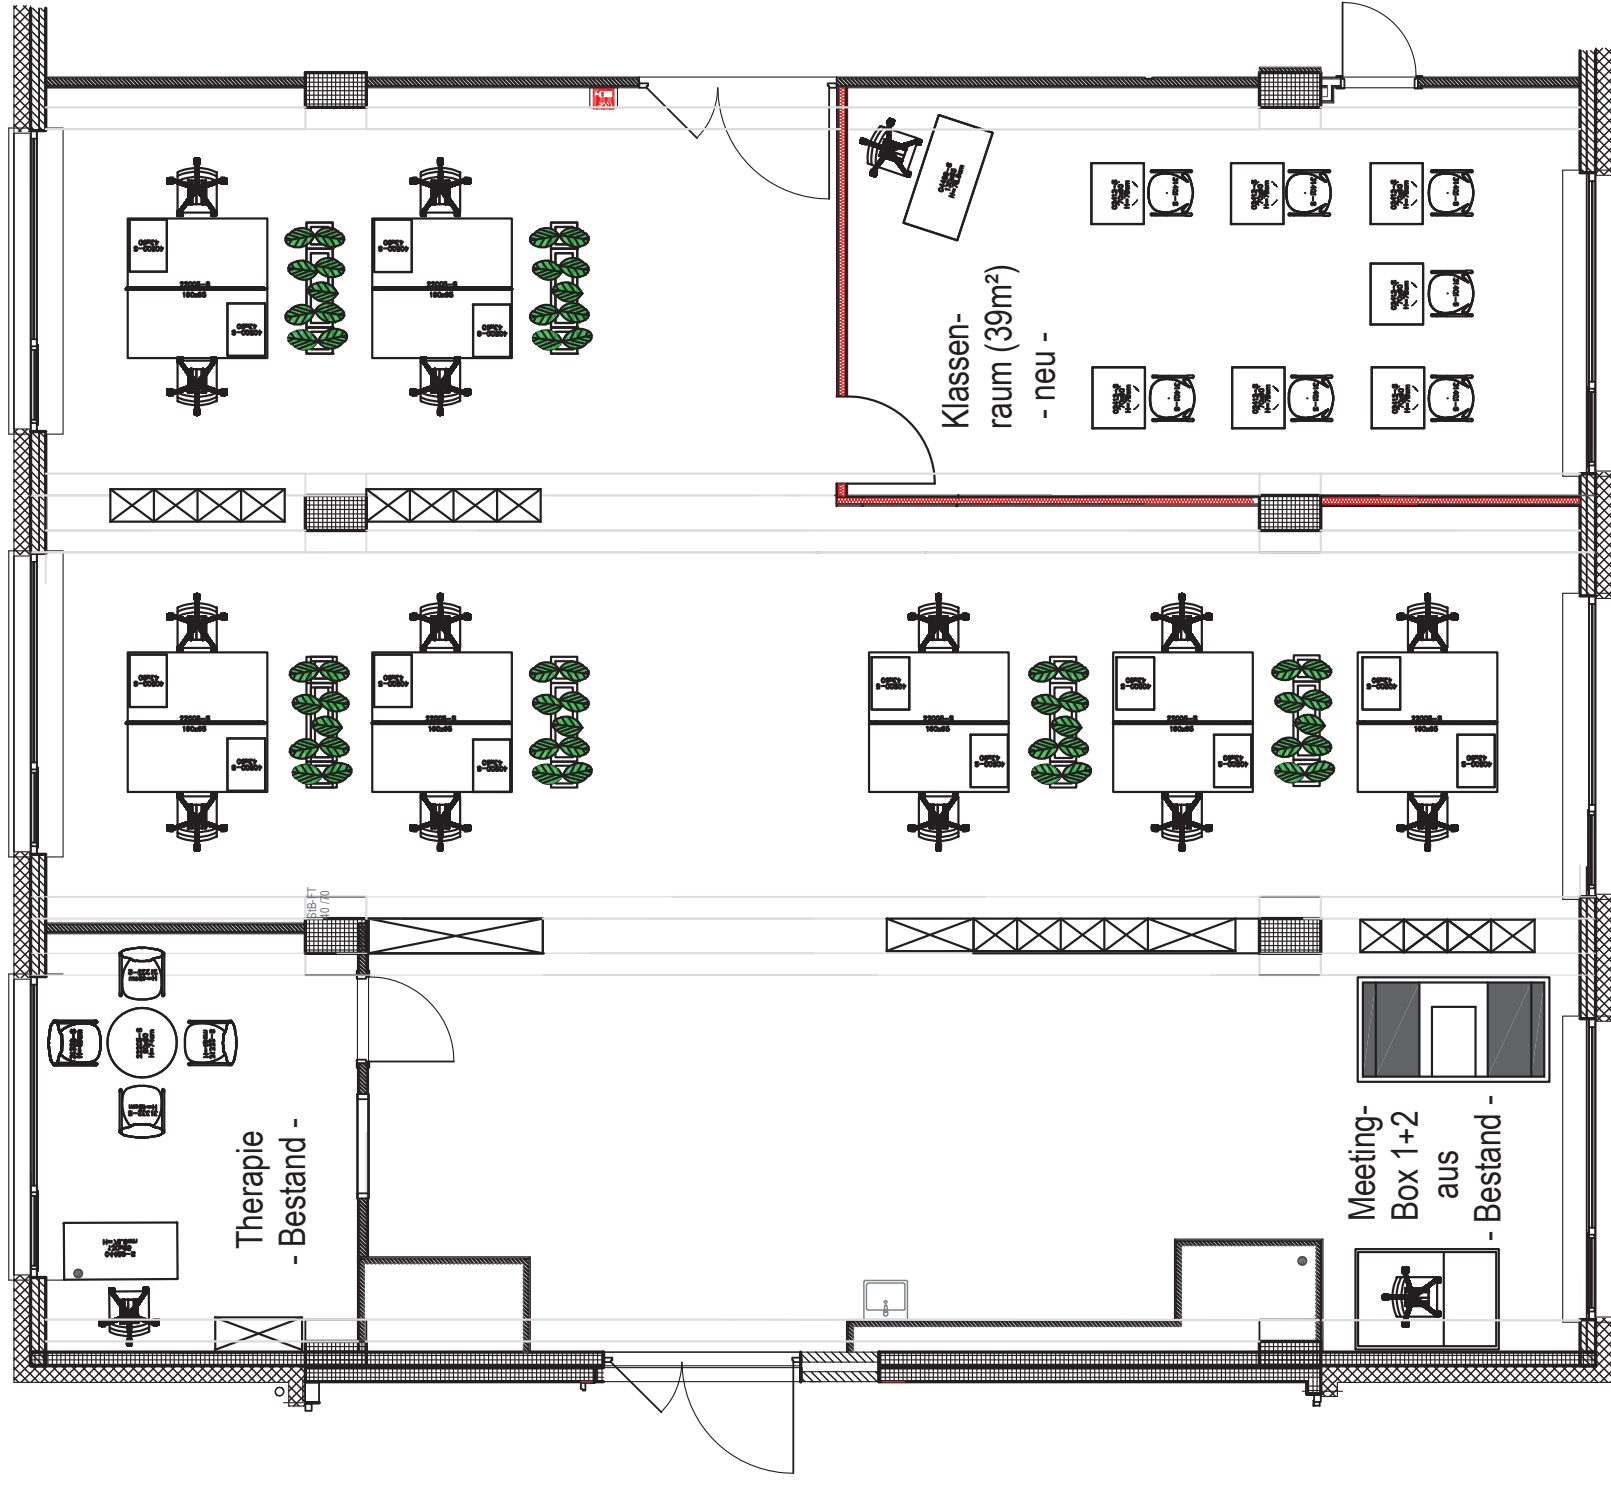


Legende:

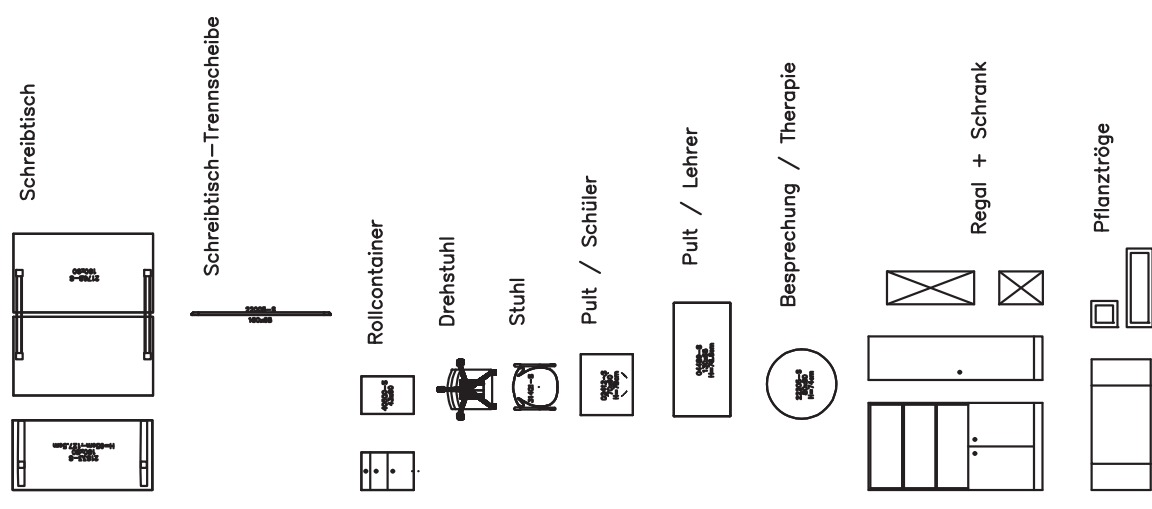

BBW - München  
 Umnutzung (und Umzug) der Feintäscherei zum Großraumbüro  
 mit Einbau eines Schulungsraumes

Planfertigung  
 Bezirk-Oberbayern - Bauverwaltung  
 Karoline Secher 1/2016

2.OG/Block III - Grundriss (2)  
 Massstab: 1:100  
 Datum: 09.02.2016